


1

SEDE DO I.A.B. DEPARTAMENTO DE SÃO PAULO
RUA GENERAL JARDIM e/ RUA BENTO FREITAS


PROPRIETARIOS
VENEDORES DO TERRENO
AUTOR DO PROJETO
E TECNICO RESP.

HABITE-SE
28/9/60
CARLOS FERREIRA BUENO
ARQUITETO


PREFEITURA DO MUNICIPIO DE SÃO PAULO
DEPARTAMENTO DE ARQUITETURA
CITY DE FUNDACAO DE B. PARTICULARES
HABITE-SE
28/9/60
CARLOS FERREIRA BUENO
ARQUITETO

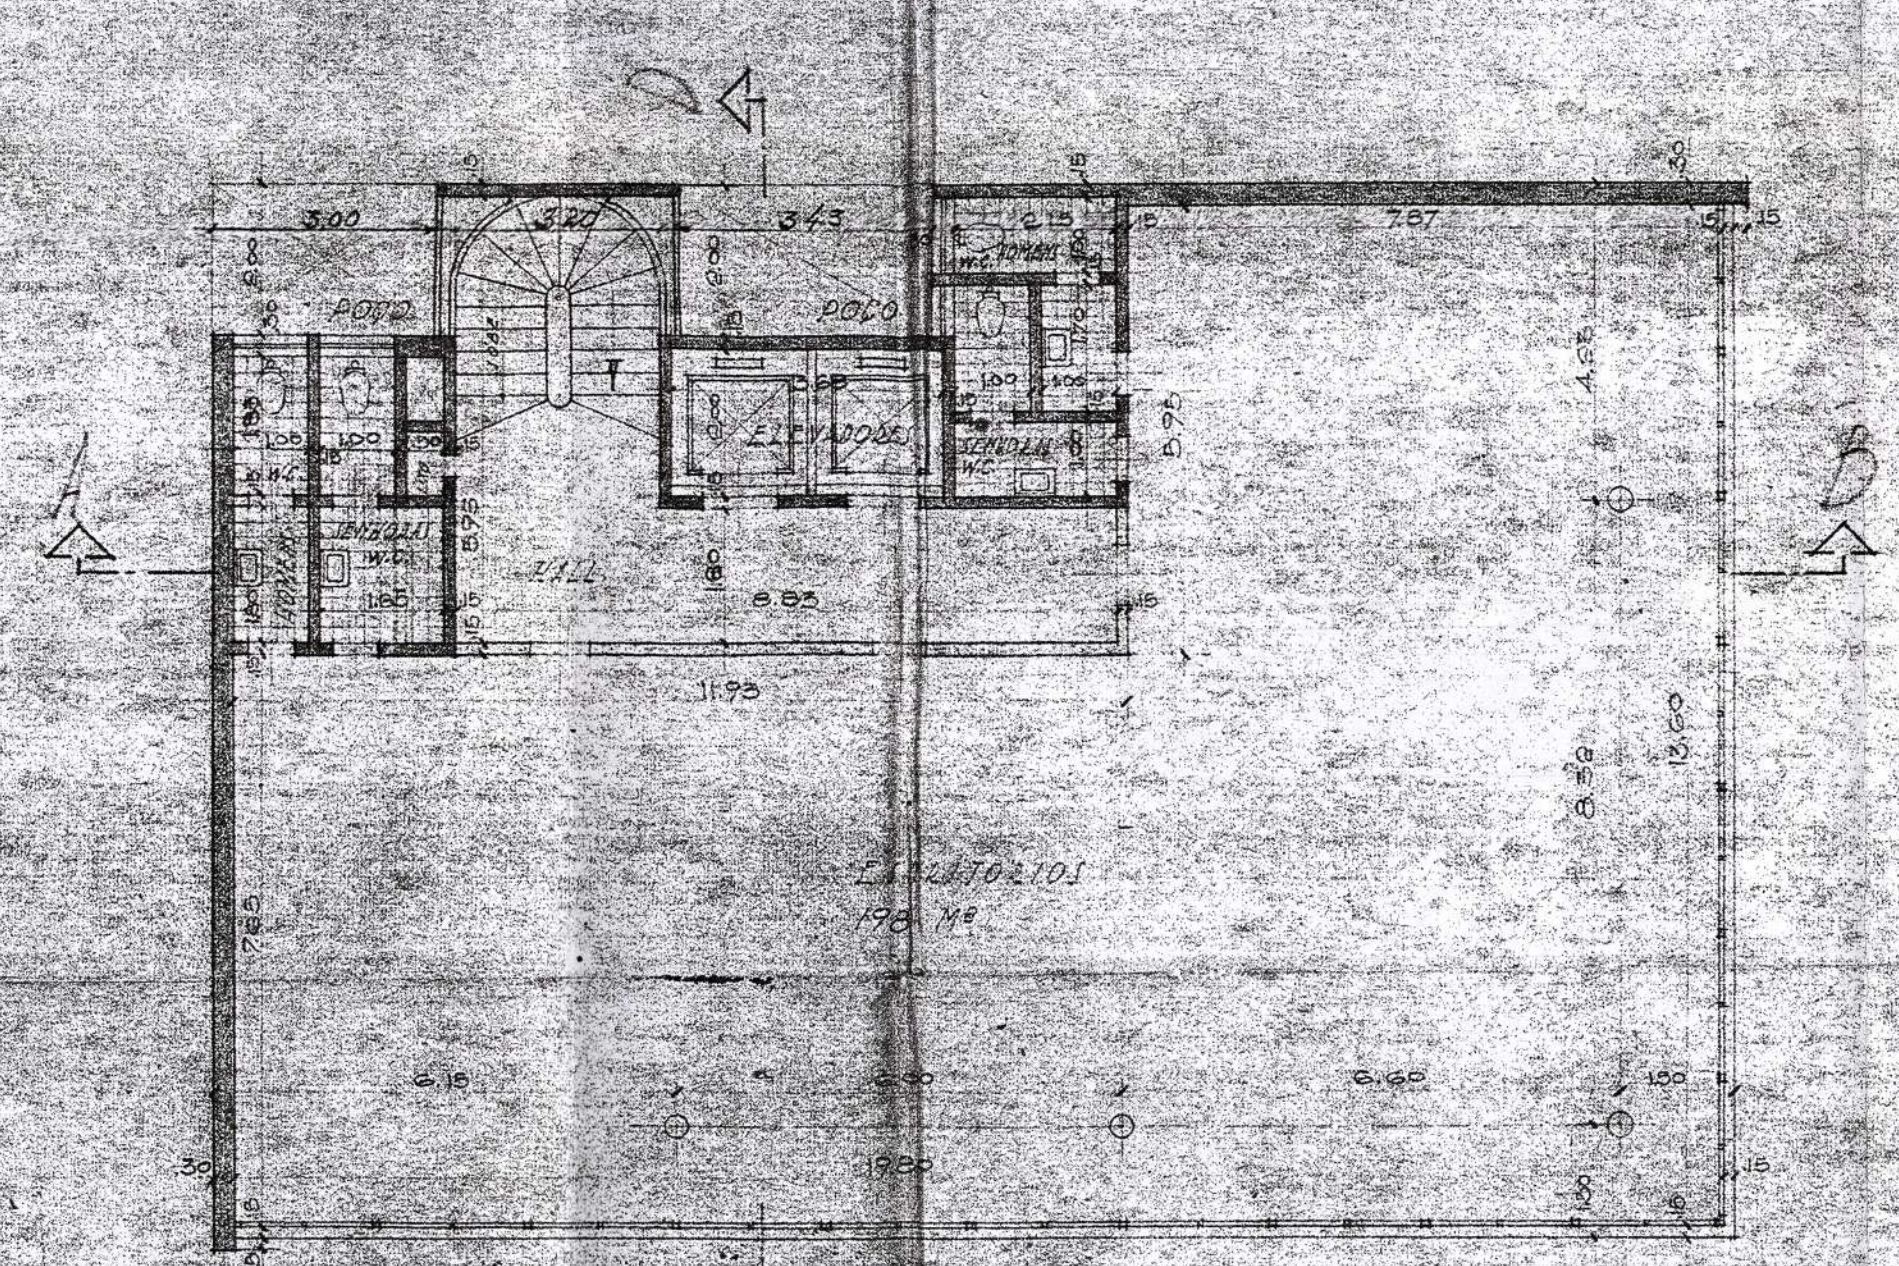


ANDAR T. 00 1° 2° 3° e 4° -100-
ÁREA CONSTR. 27,55 M²

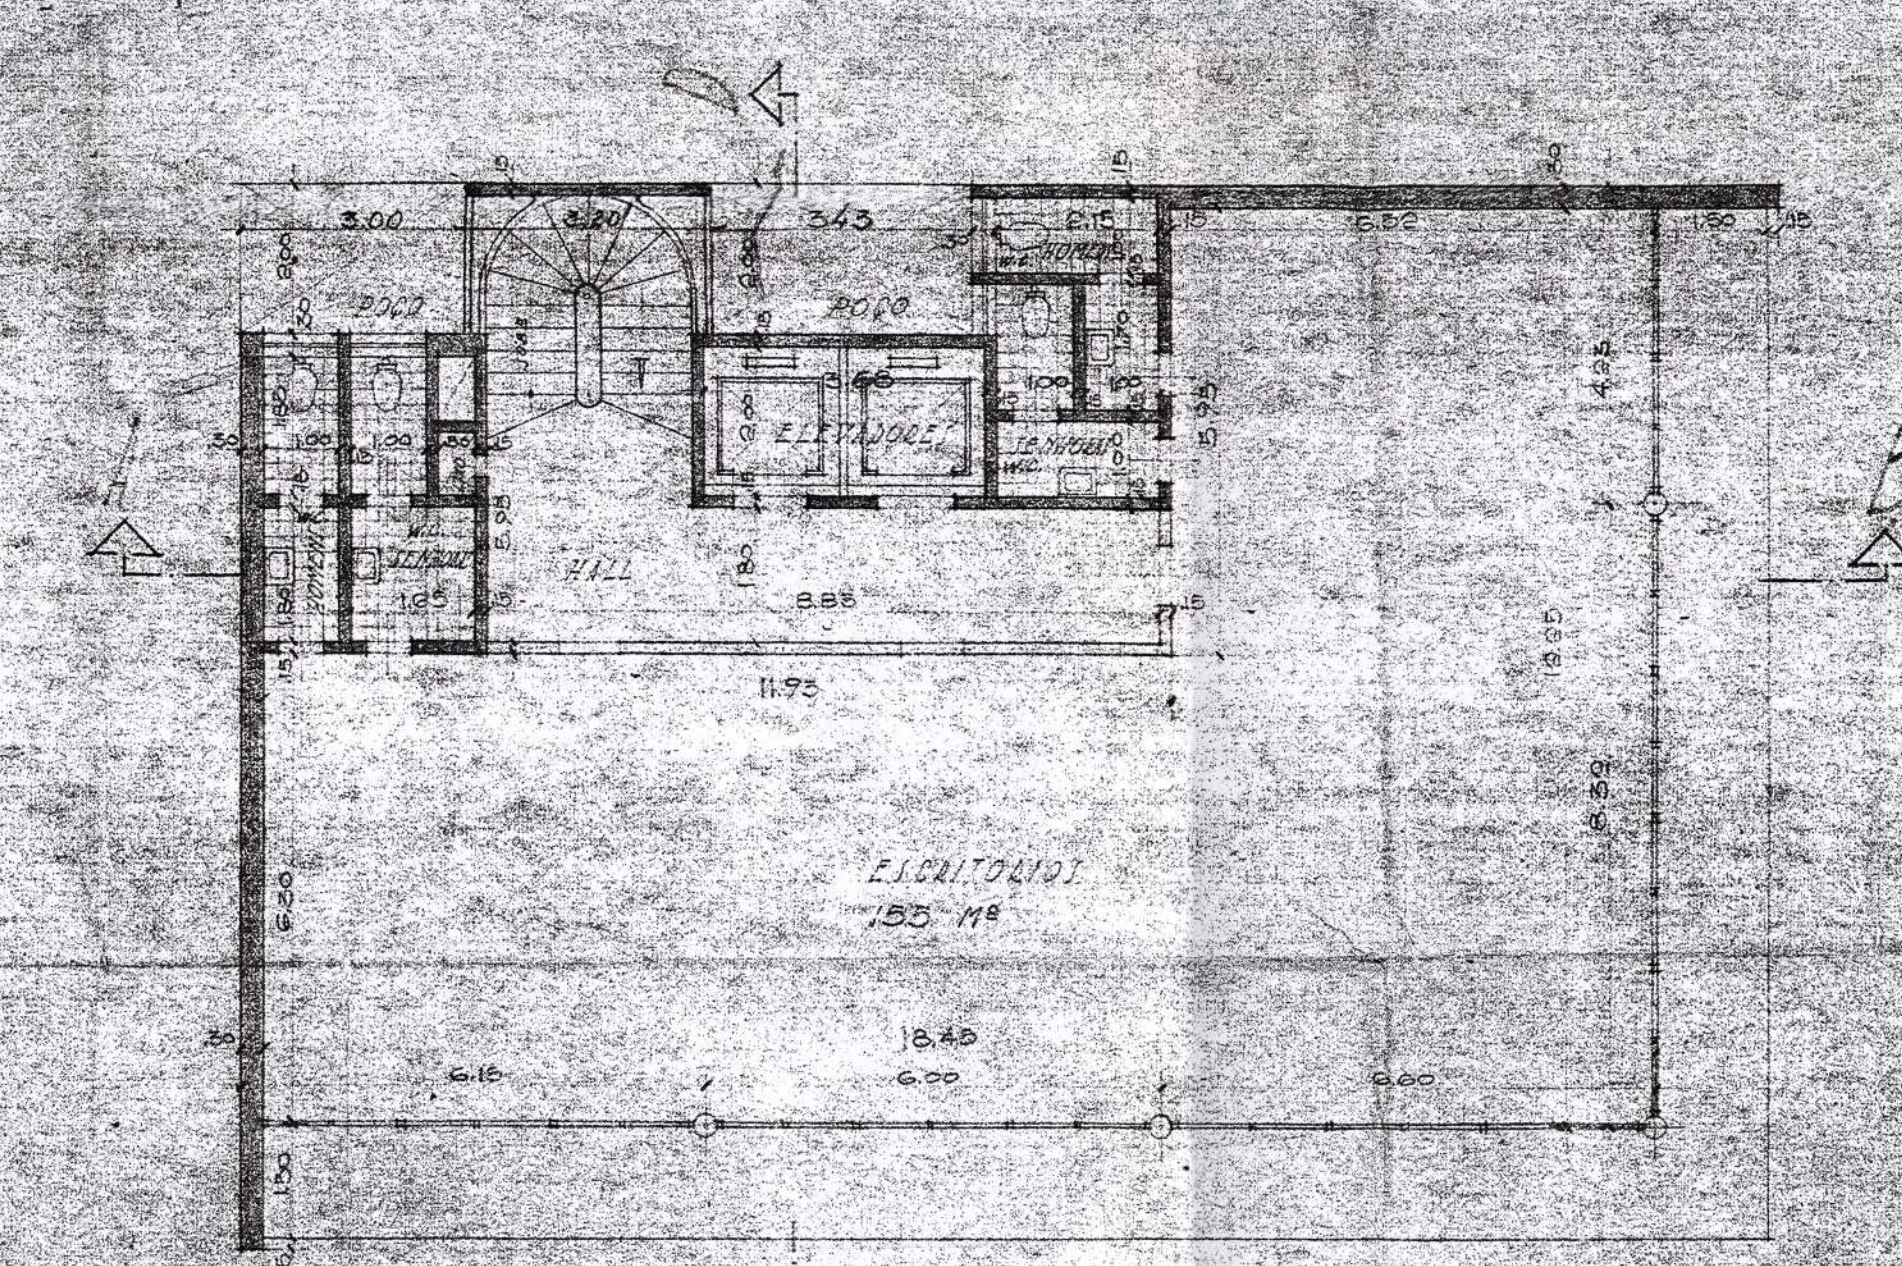


ANDAR T. 01 5° e 6° -100-
ÁREA CONSTR. 28,06 M²

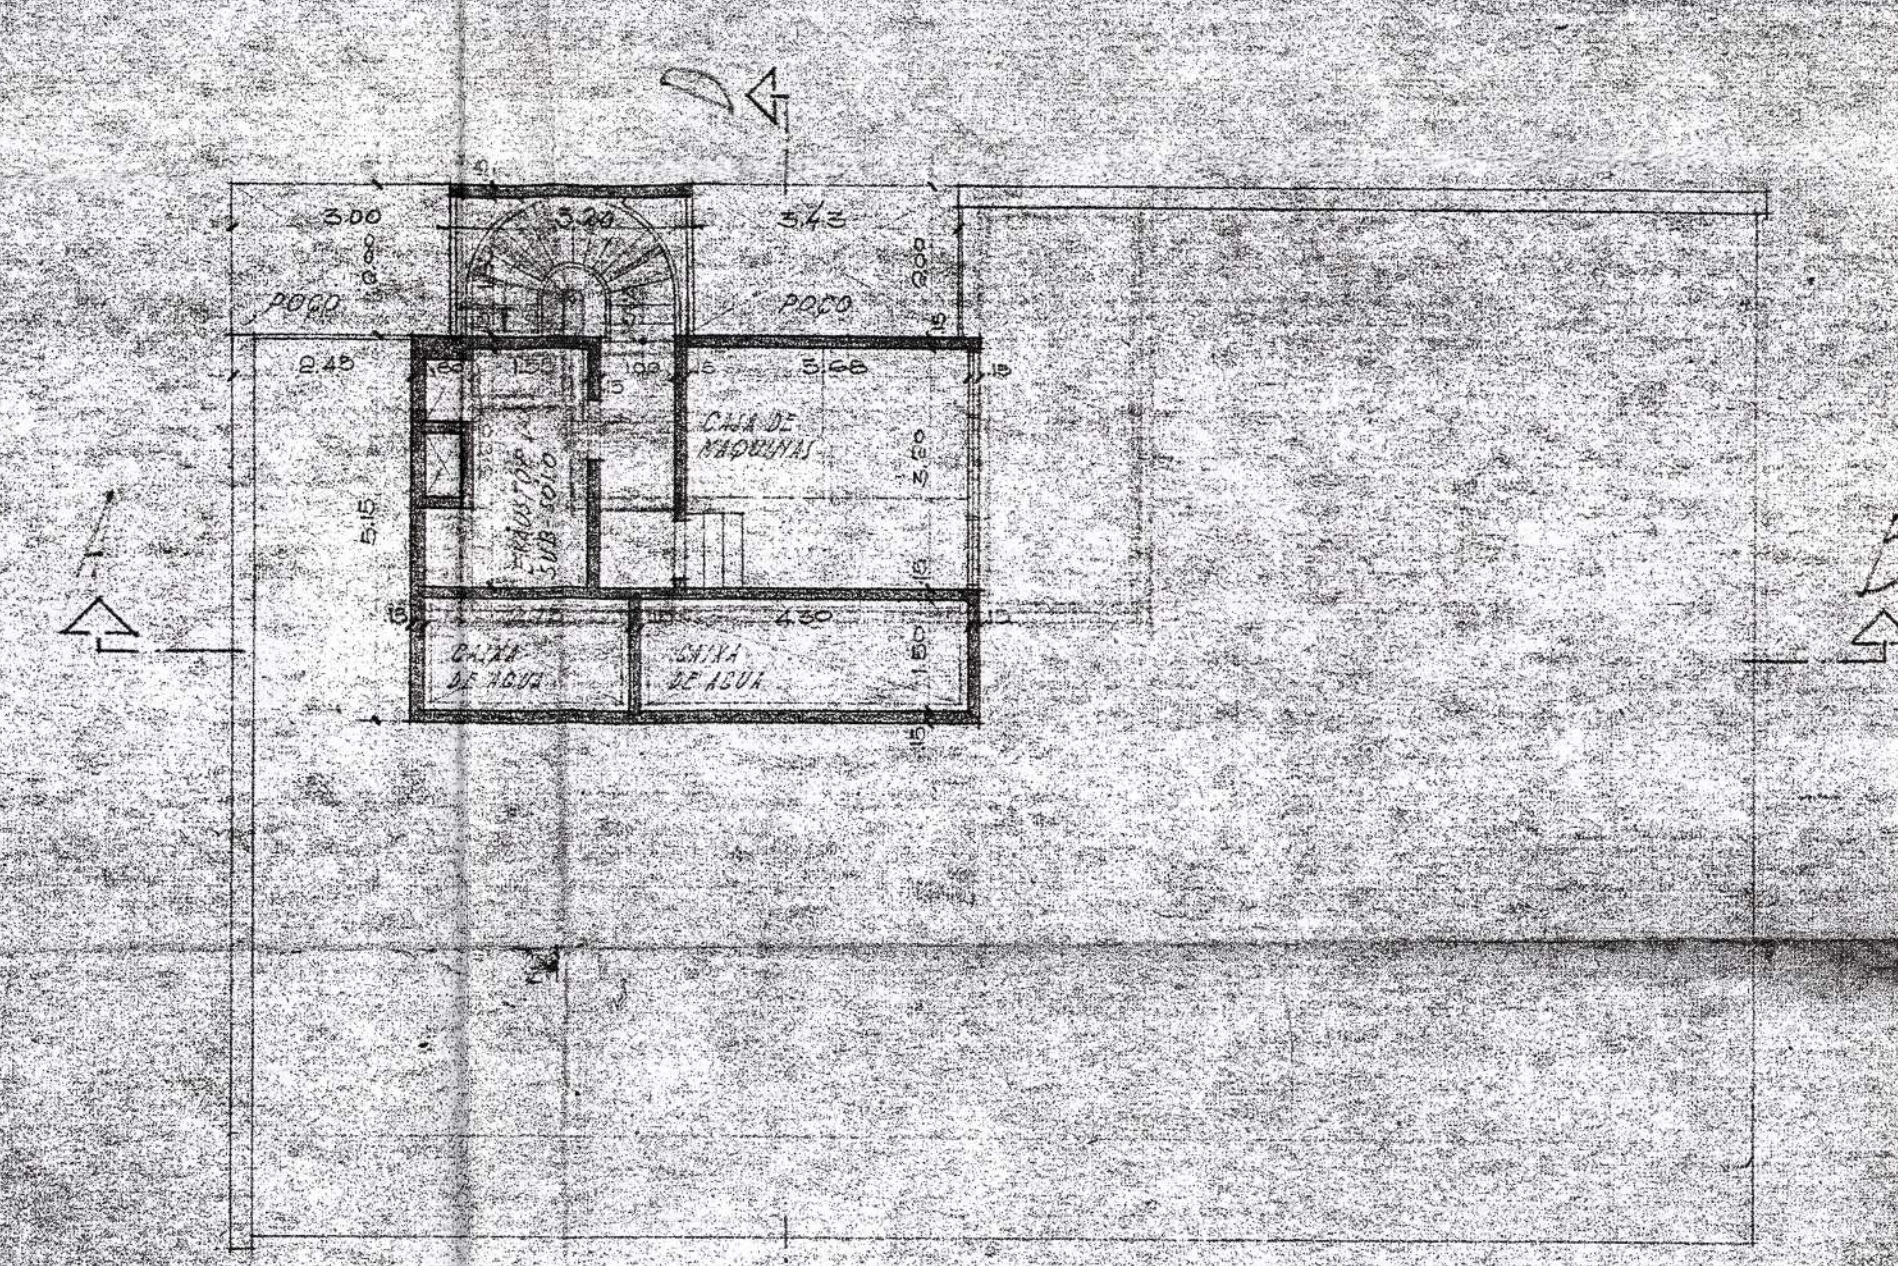


CASA DE MADMAS -100-
ÁREA CONSTR. 44,68 M²

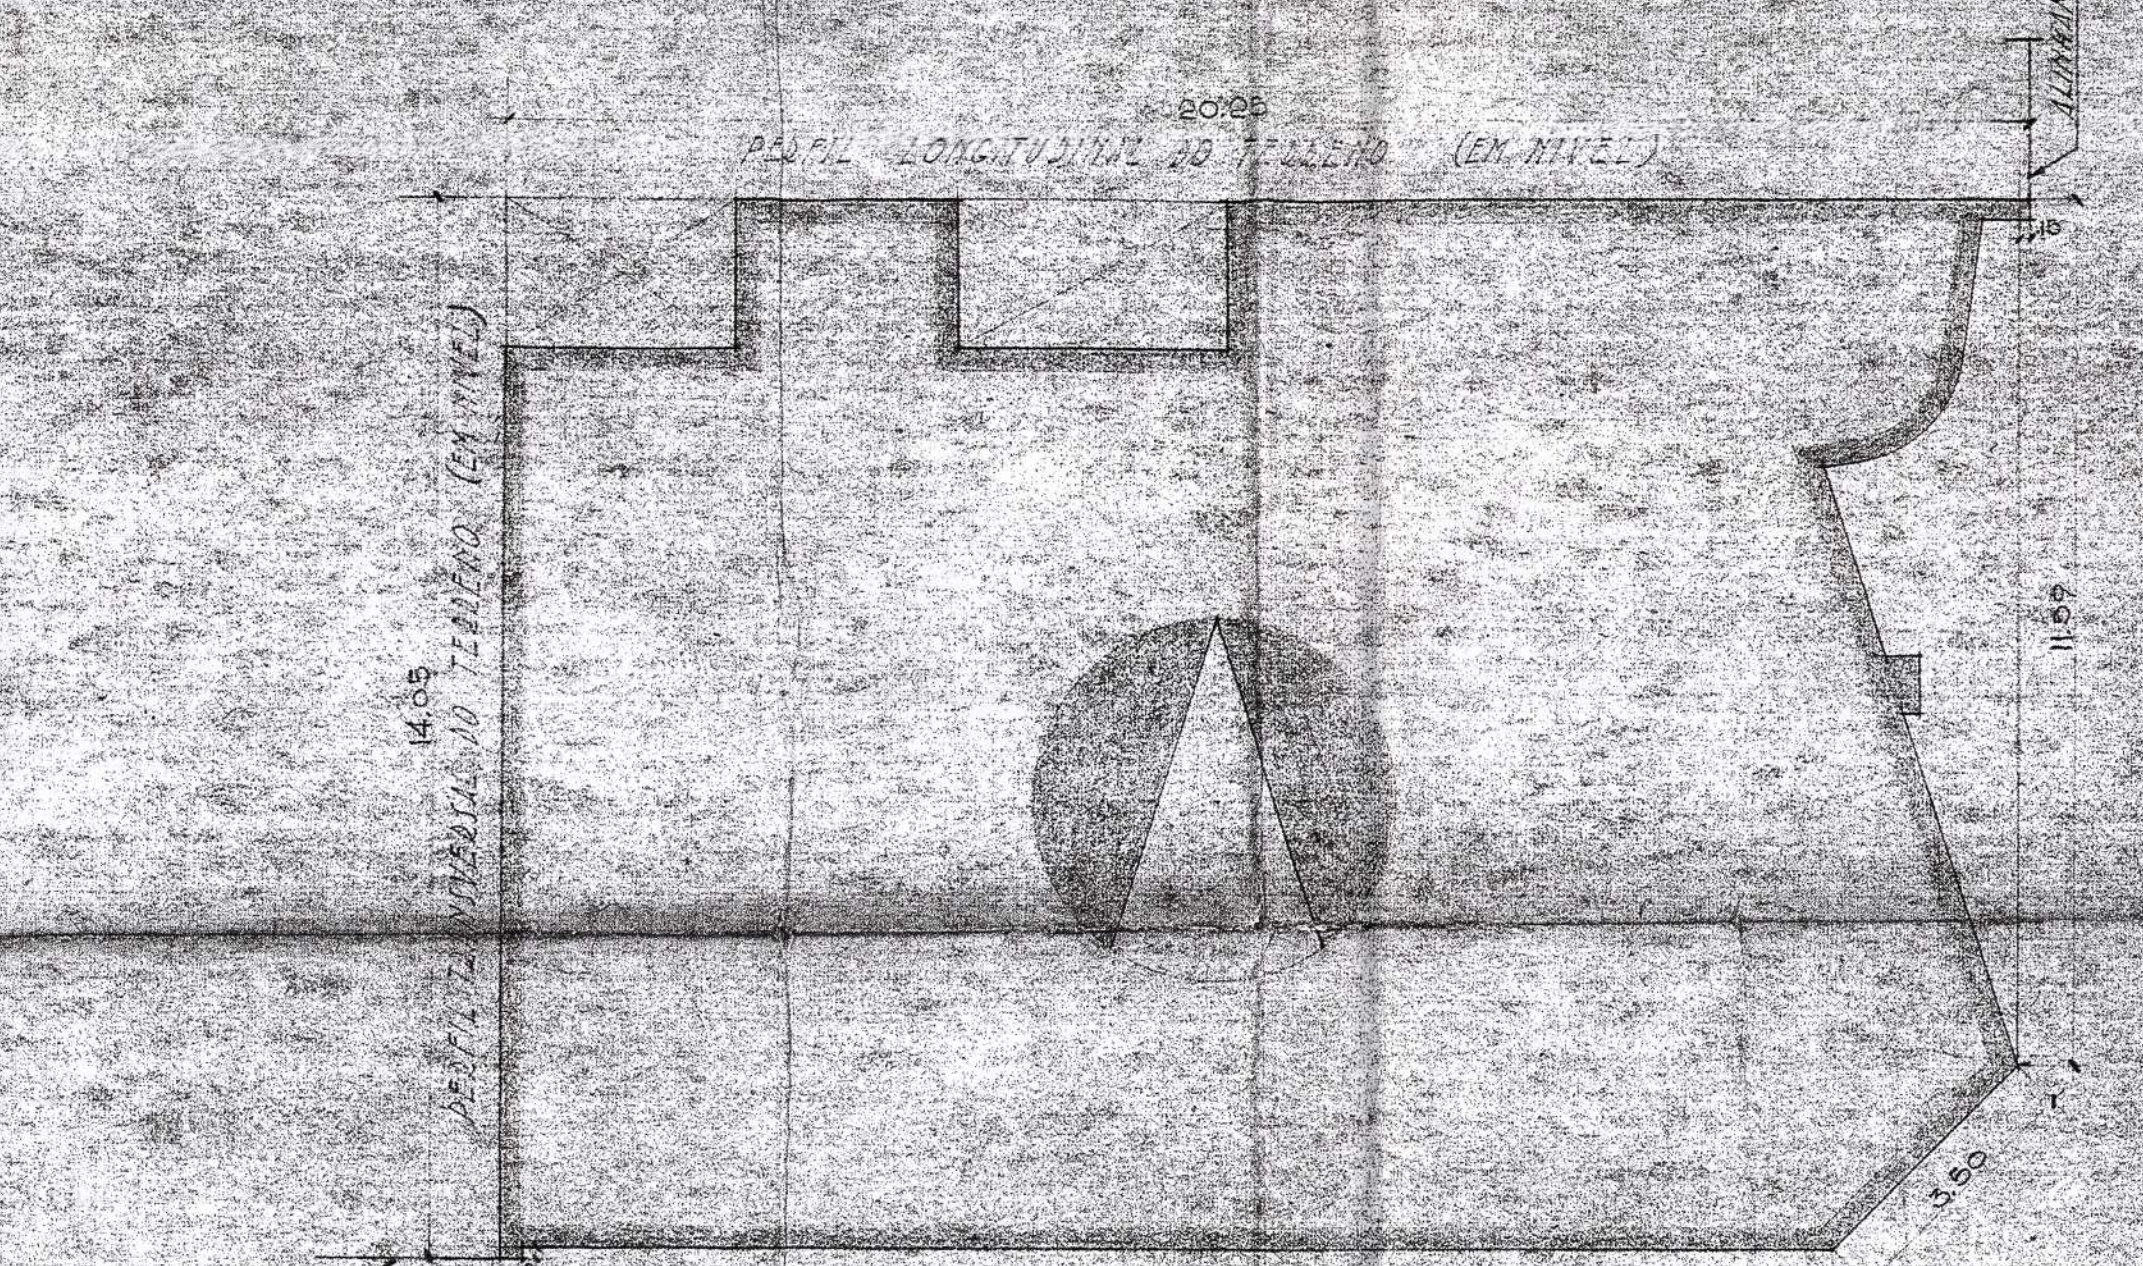


SITUAÇÃO -100-

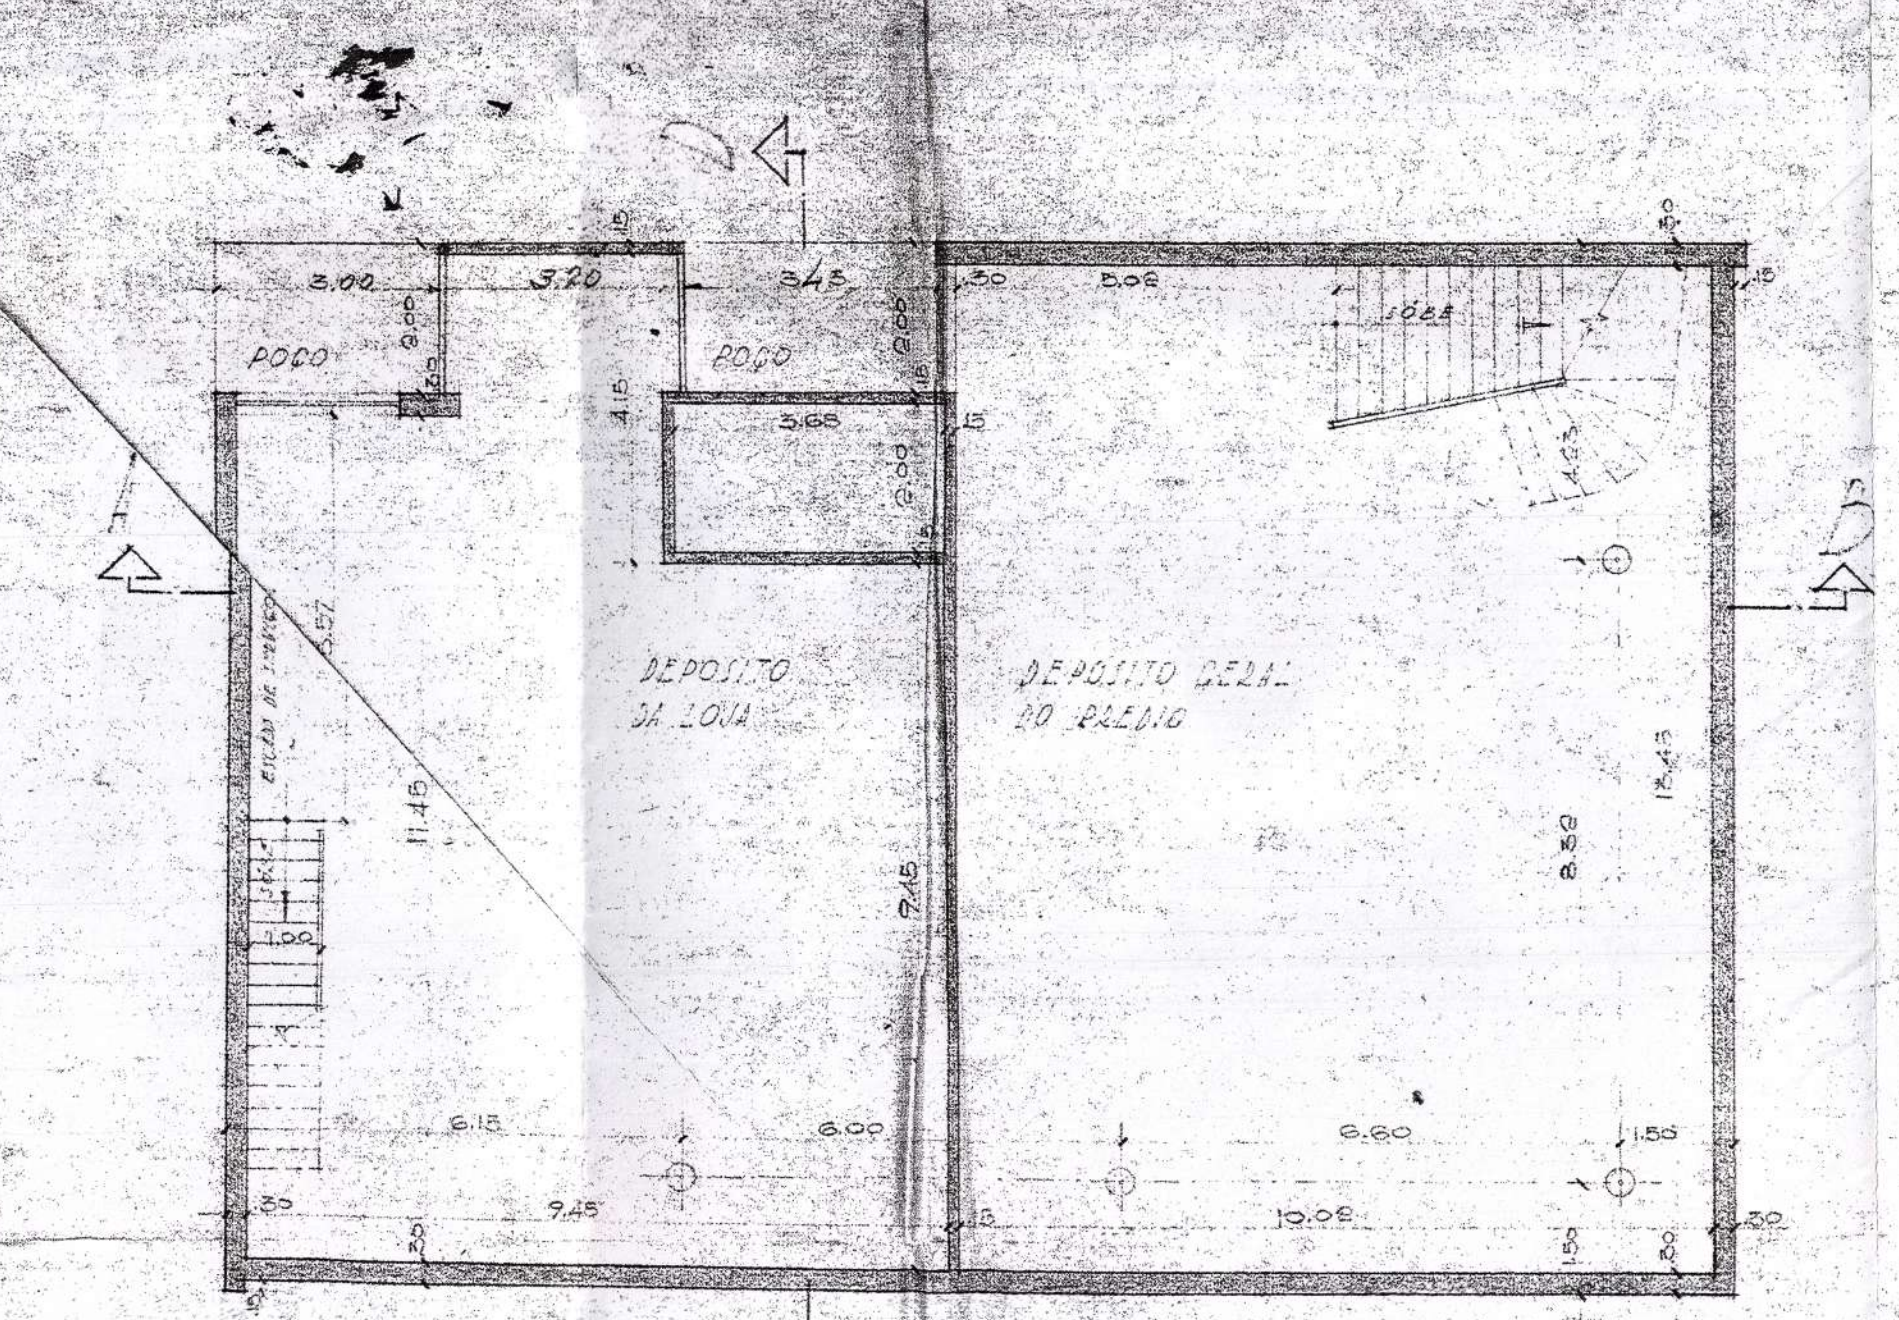


SUB-T. 01 -100-
ÁREA CONSTR. 27,25 M²

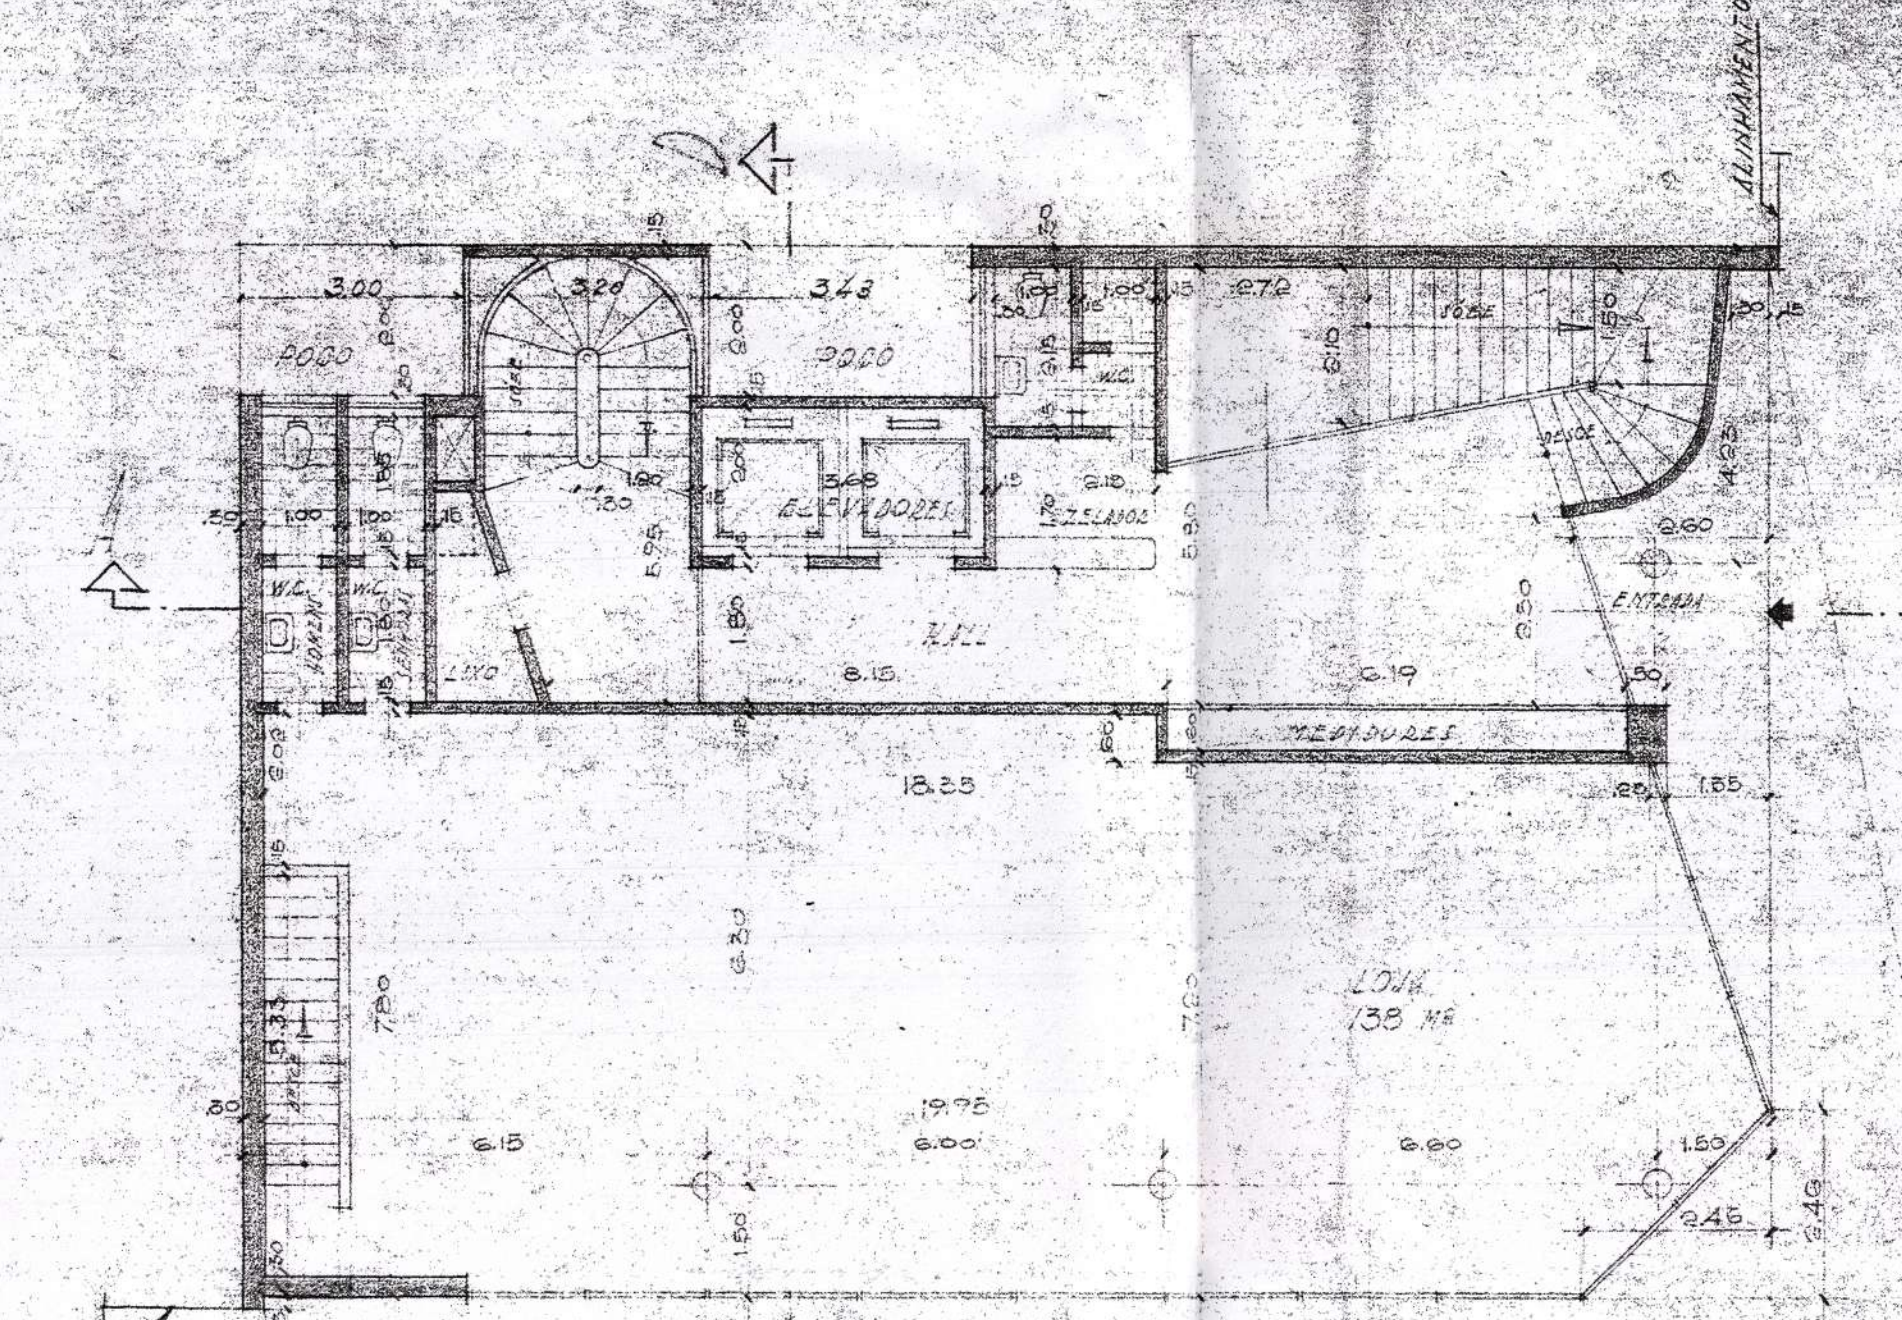

ANDAR TERRAO -100-
ÁREA CONSTR. 25,90 M²

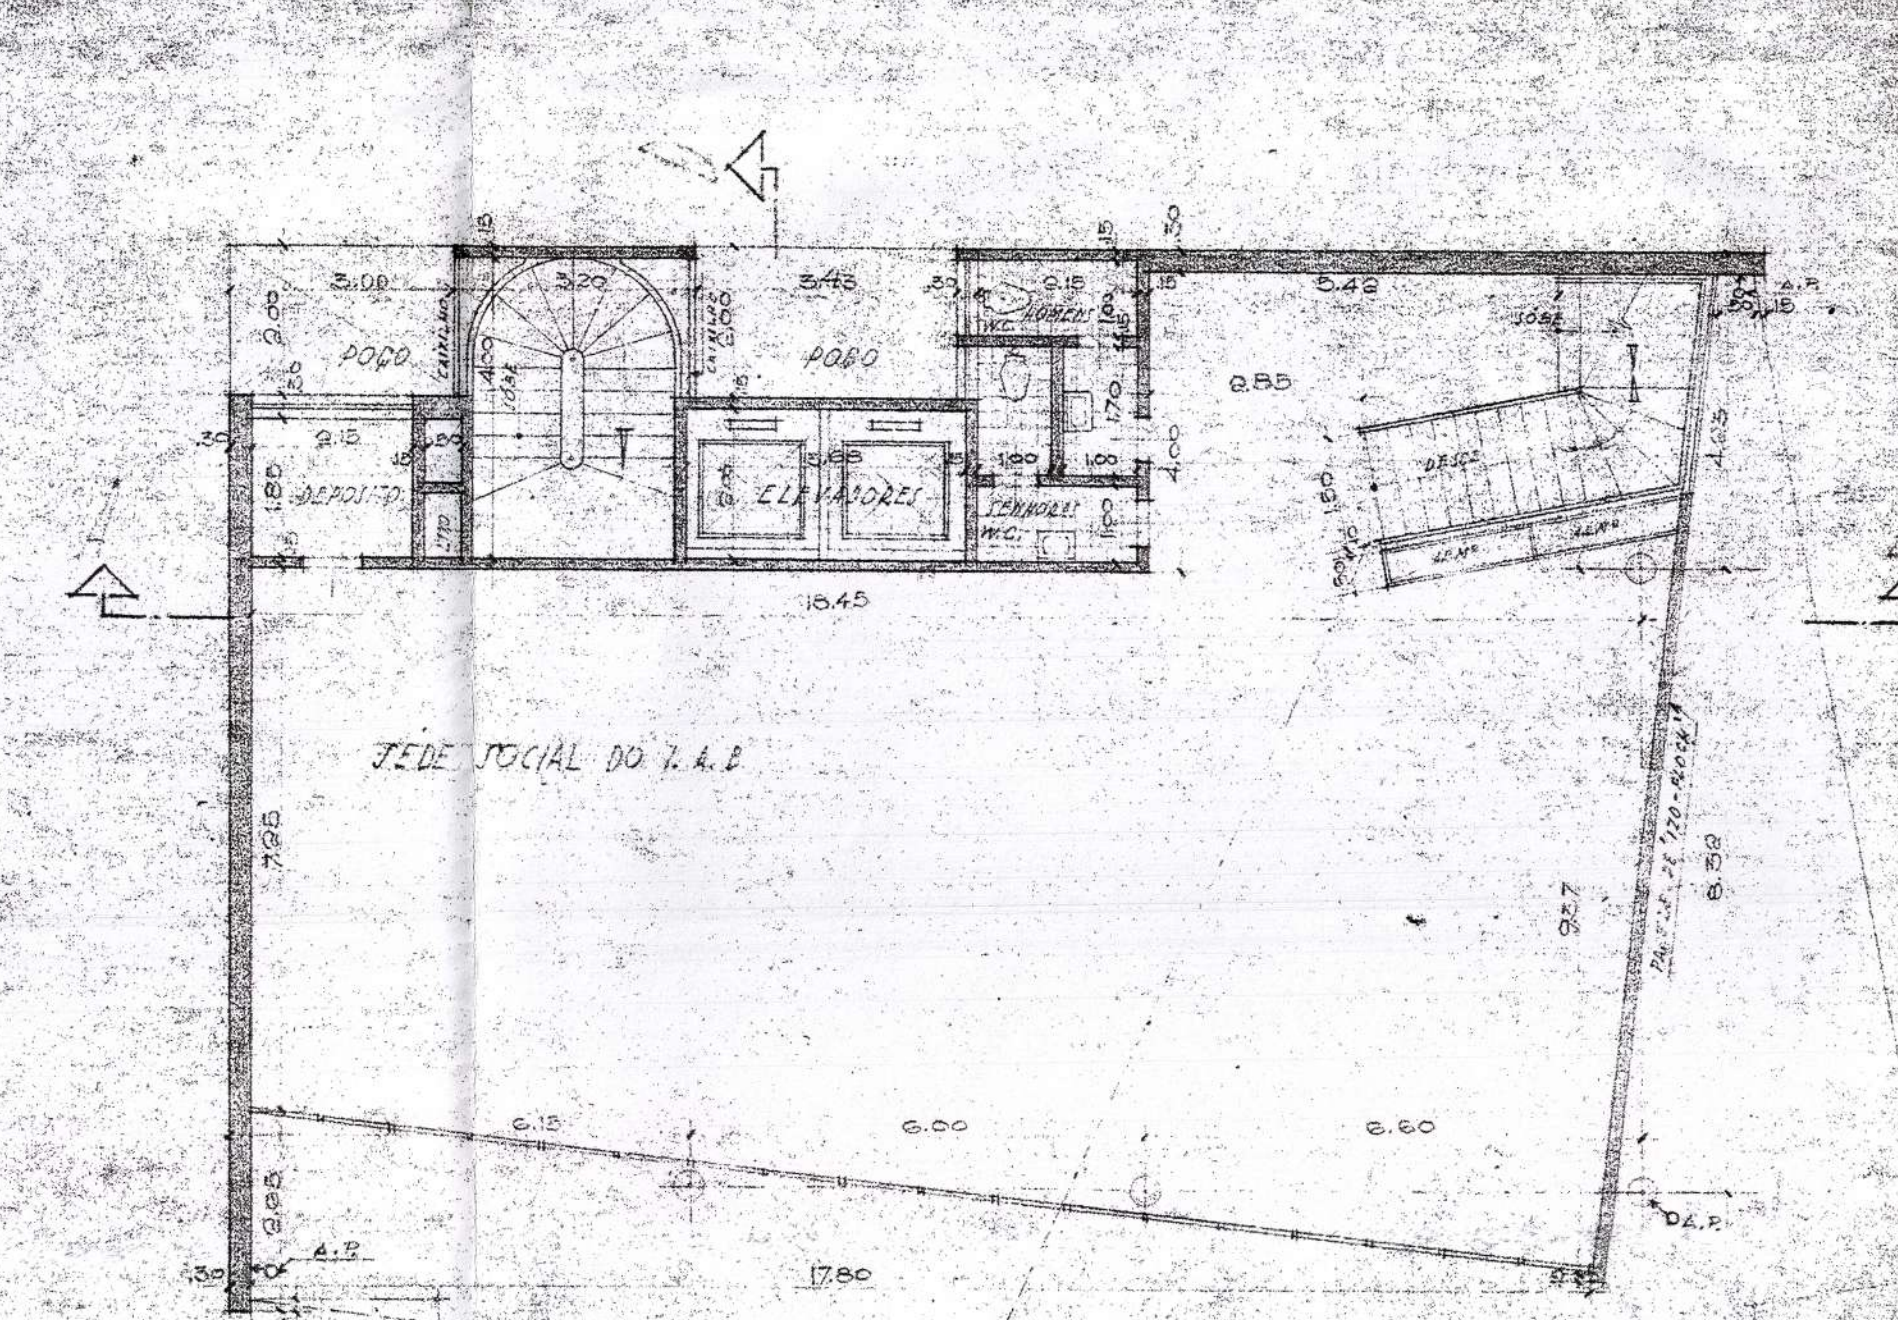

3ª LOJA -100-
ÁREA CONSTR. 230,32 M²

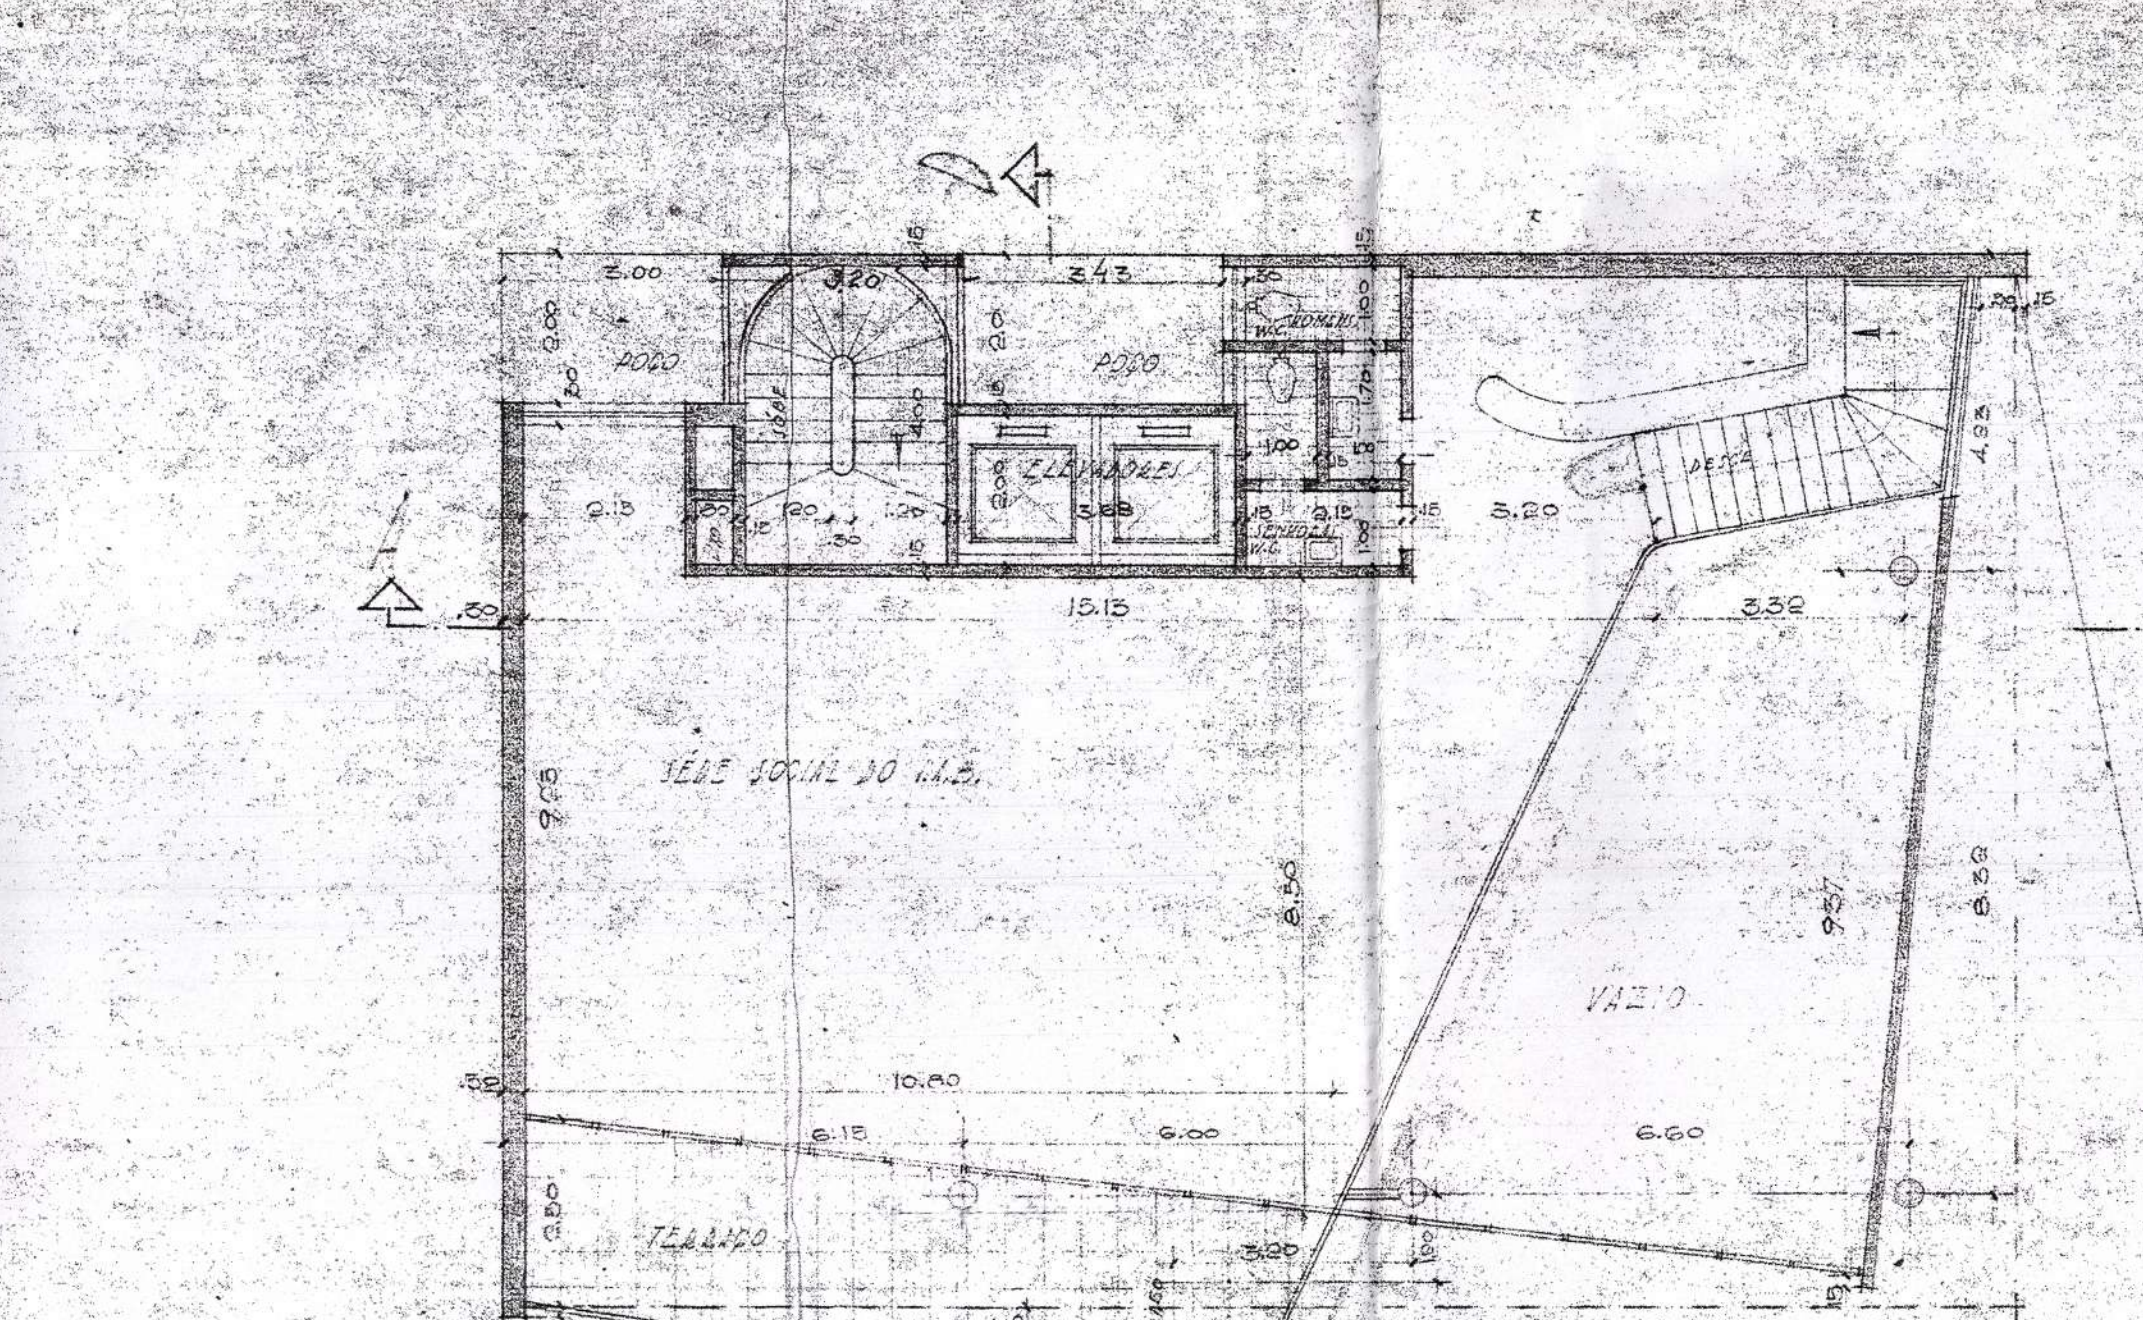

4ª LOJA -100-
ÁREA CONSTR. 230,32 M²

CON. SIND. VIC. T. 01 - 15/04/2007
AUTENTICADO
10724408107

PA 41101
41 195-1000
19/5/07