


Projeto de um edifício
de escritórios

à Rua General Jardim
esq. da Rua Bento Freitas

São Paulo

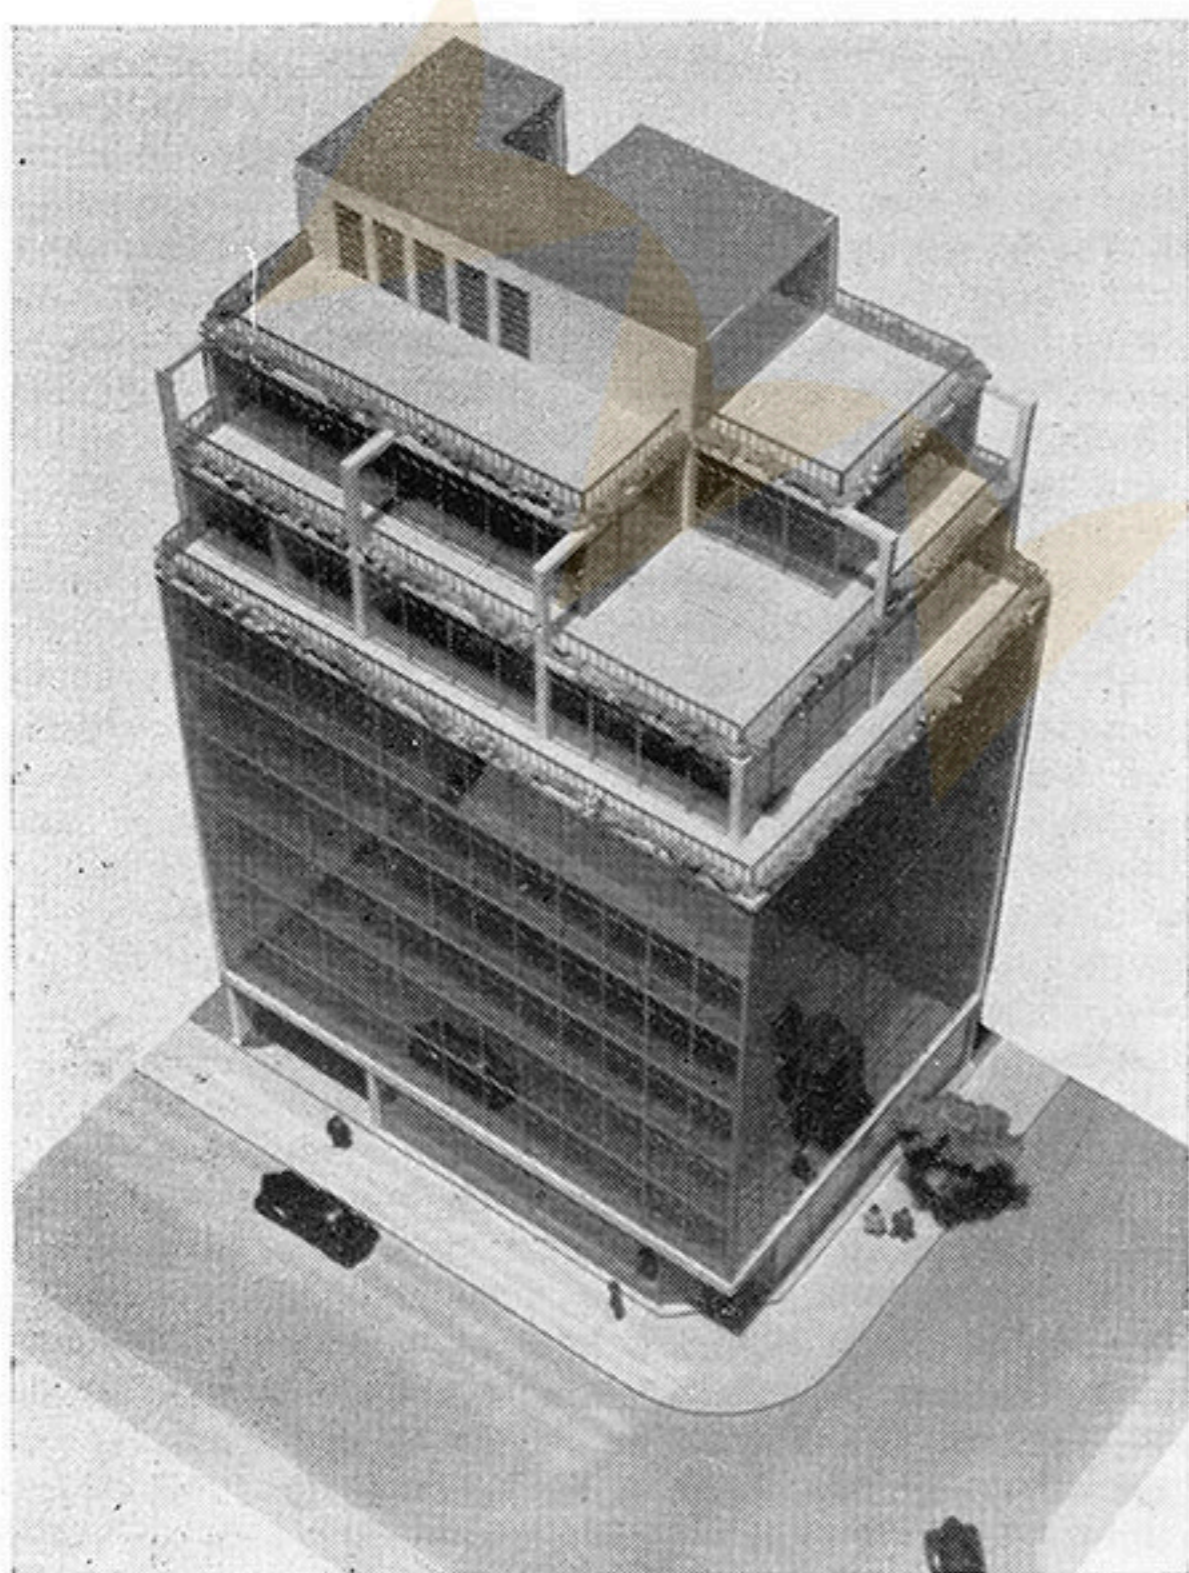

Eng.º Arquiteto

ICARO DE CASTRO MELLO

SÃO PAULO


Projeto de um edificio
de escritórios

à Rua General Jardim
esq. da Rua Bento Freitas

São Paulo




Eng. Arquiteto ICARO DE CASTRO MELLO
SÃO PAULO

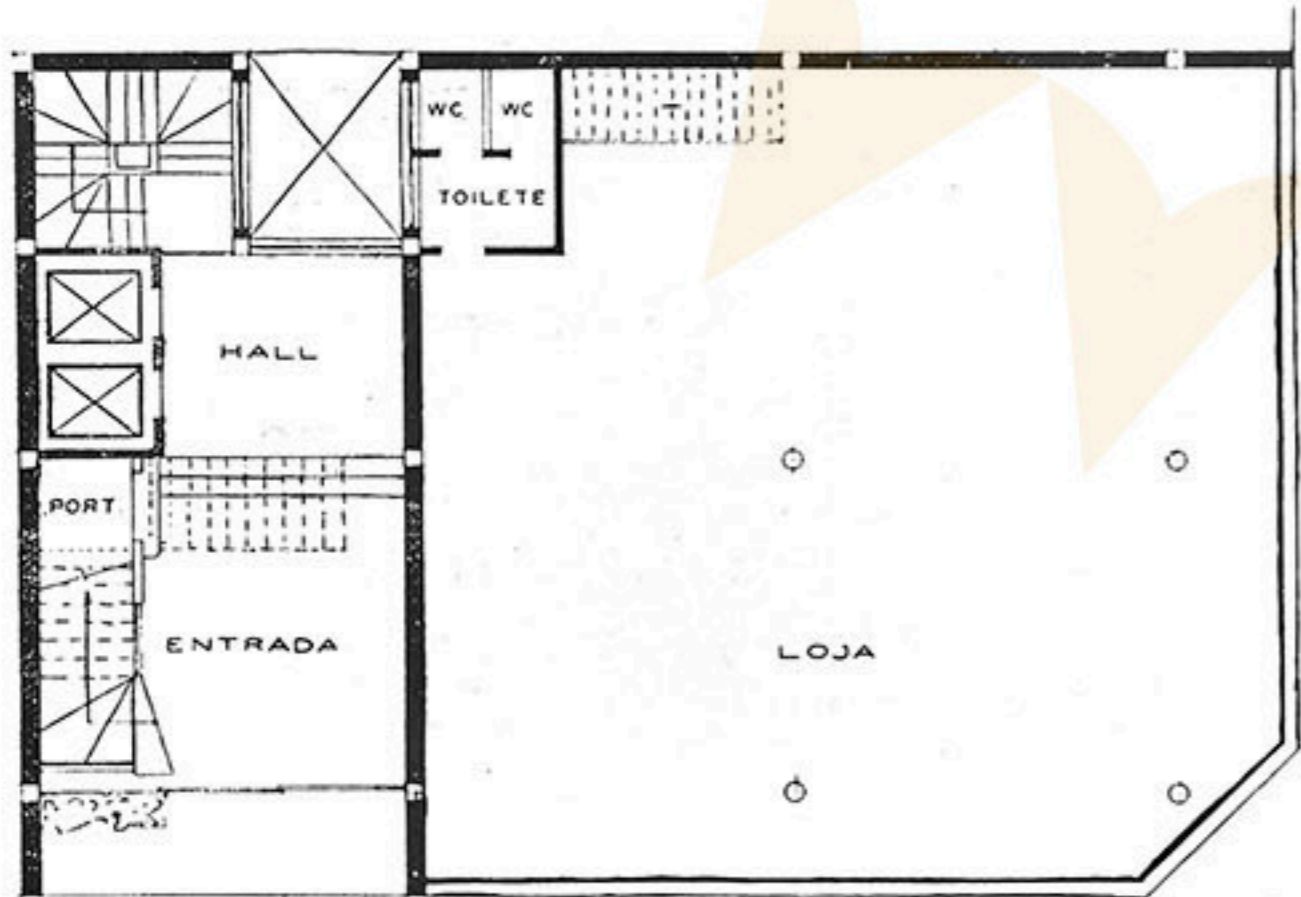

ANDAR TERREO

RUA GENERAL JARDIM

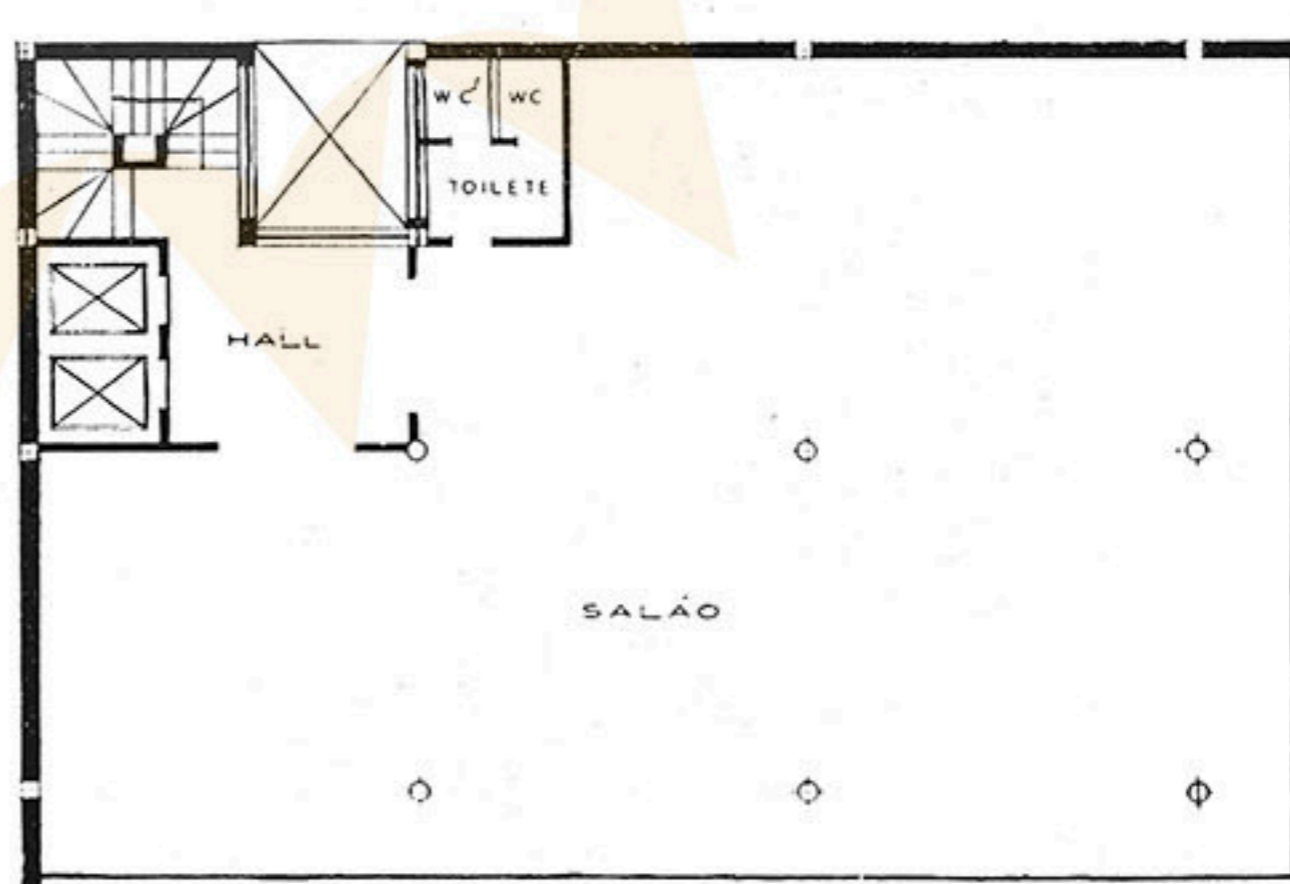

ANDAR TIPO

RUA GENERAL JARDIM